

## TERME DI DIOCLEZIANO

Decreto di programmazione straordinaria dei fondi rinvenienti dal POIN FERS 2007-2013 sulla sicurezza antincendio D.M. 467/2018

TERME DI DIOCLEZIANO – LAVORI DI ADEGUAMENTO ANTINCENDIO in attuazione del D.P.R. 151/2011

Grandi Aule I-VIII  
Rilievi, restituzione e integrazioni

ELABORATO: 10\_SEZIONE C-C'

SCALA: 1:50

Nome file: TD10\_sezione C-C'\_01

Rilievo e restituzione: Paola Brunori (incaricata)  
con G. Campagna, L. D'Auria, M. Papale


Rev.: 01

Data emissione: 28/11/2022



Scala di 0 1 2 3 4 5 10 15 20 metri  
V X XX L. PEDES

50.00 slm

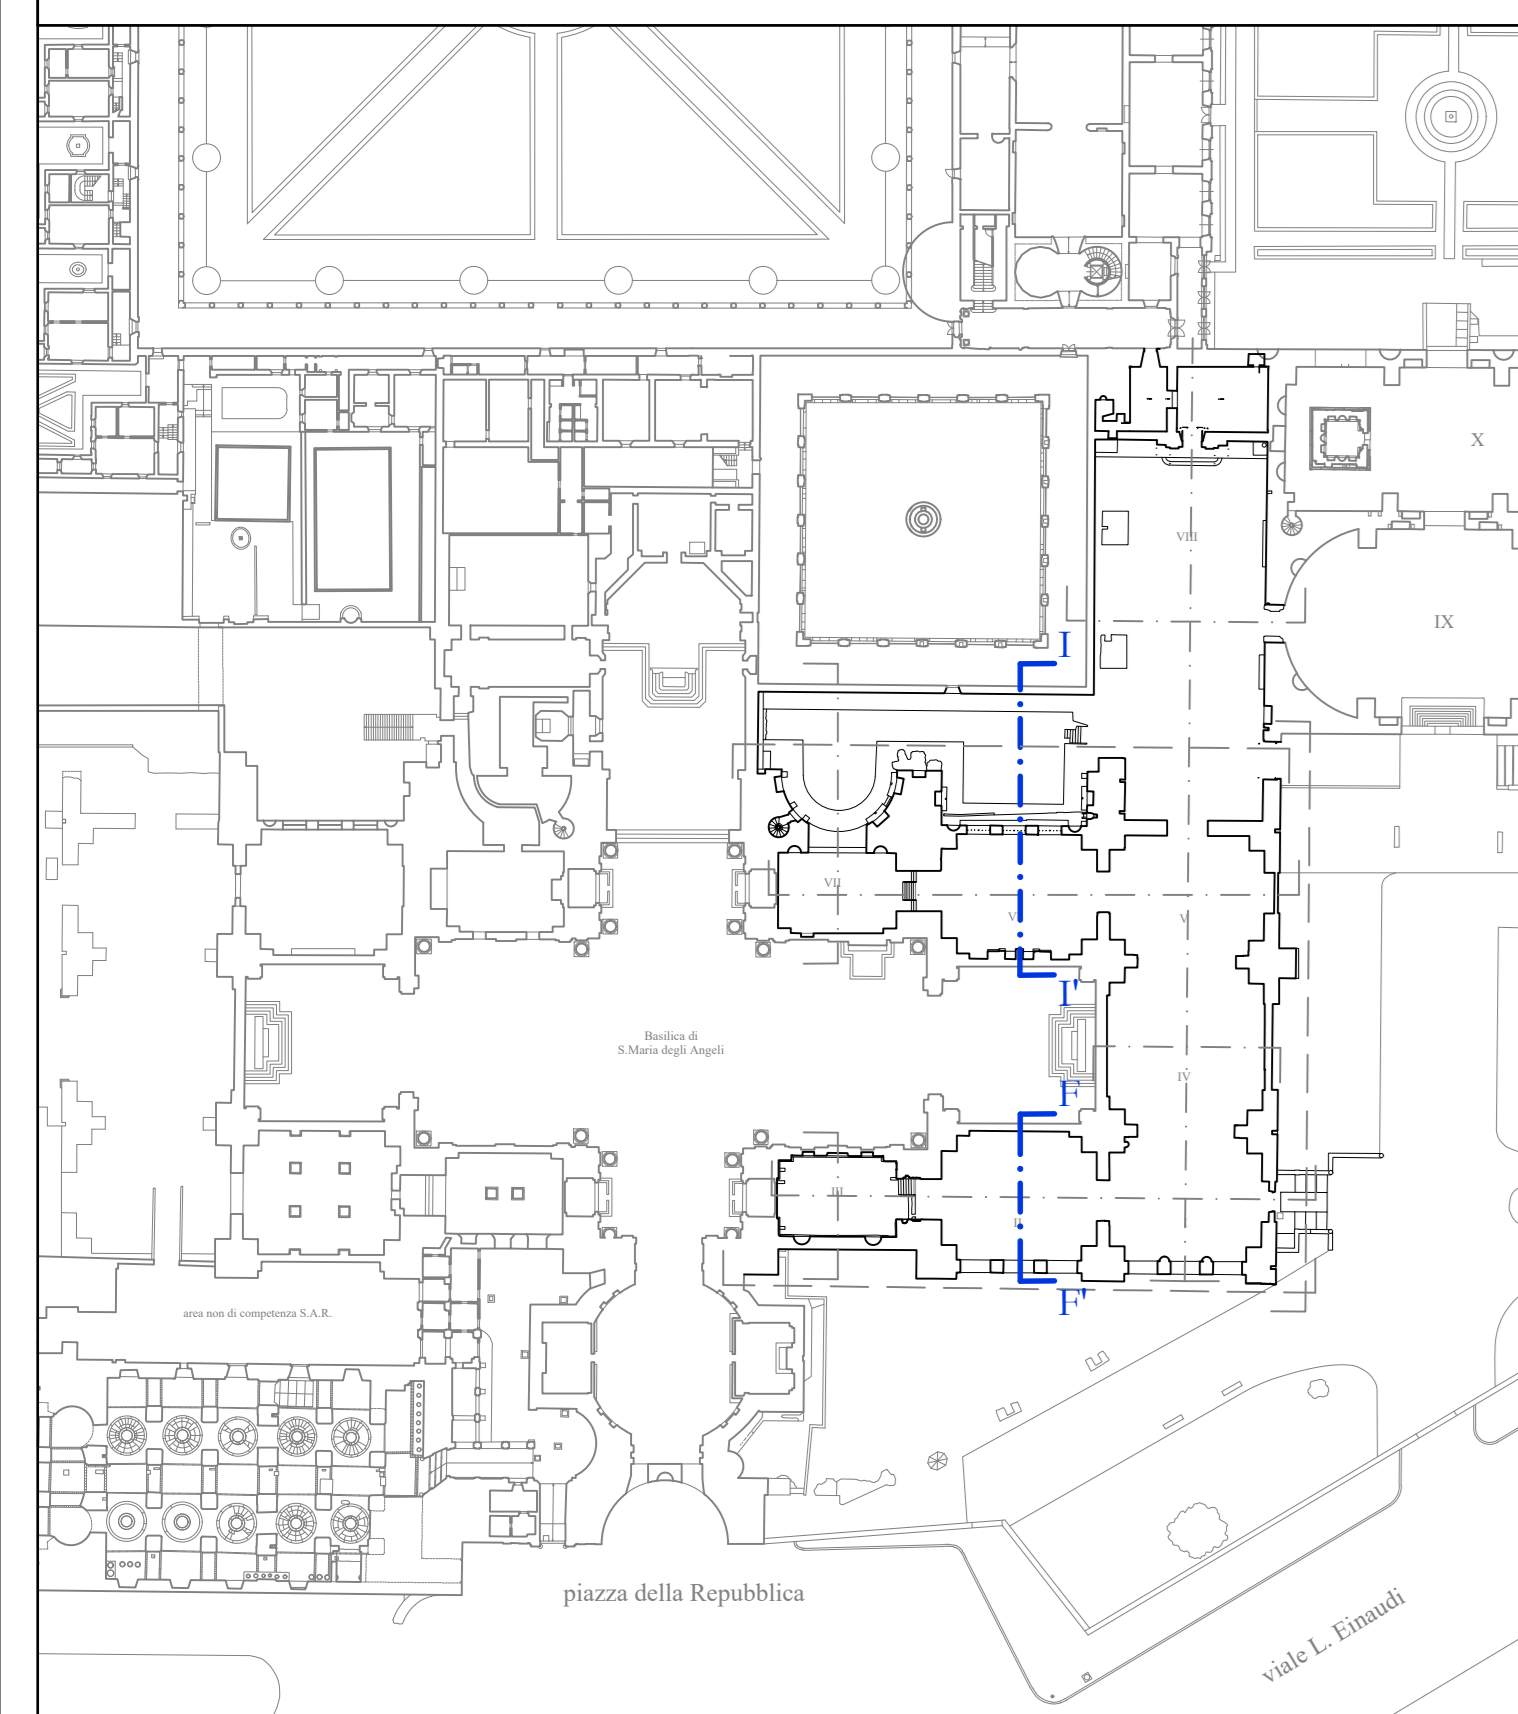

**TERME DI DIOCLEZIANO**  
Decreto di programmazione straordinaria dei fondi ministeriali del PON FERS 2007-2013  
 sulla ricostruzione del sito 487/2014  
**TERME DI DIOCLEZIANO – LAVORI DI ADEGUAMENTO ANTINCENDIO**  
in attuazione del D.P.R. 151/2011  
**Grandi Aule I-VIII**  
**Rilevi, restituzione e integrazioni**  
**ELABORATO: 11\_SEZIONE I-I' e SEZIONE F-F'**  
**SCALA: 1:50**  
Nome file: TD11\_SEZIONE I-I' e SEZIONE F-F'\_01  
Rilievo e restituzione: Paola Brunori (incaricata)  
 con G. Campagna, L. D'Auria, M. Pagani Rev.: 01 Data emissione: 28/11/2022

