

**Piano nazionale per gli investimenti complementari
al Piano nazionale di ripresa e resilienza (PNRR)
Decreto-legge 6 maggio 2021, n. 59,
convertito, con modificazioni, dalla legge 1° luglio 2021, n. 101**

Intervento n. 8 - URBS. Dalla città alla campagna romana


Museo Nazionale Romano

**Sotto-Intervento n. 4: "Crypta Balbi – Completamento del recupero del lotto
prospiciente Via Caetani e Chiostro rinascimentale"**

CUP F84H21000070001

DOCUMENTO DI INDIRIZZO DELLA PROGETTAZIONE

(art. 23, comma 4, D.lgs. 50/16 e ss. mm. e ii.)

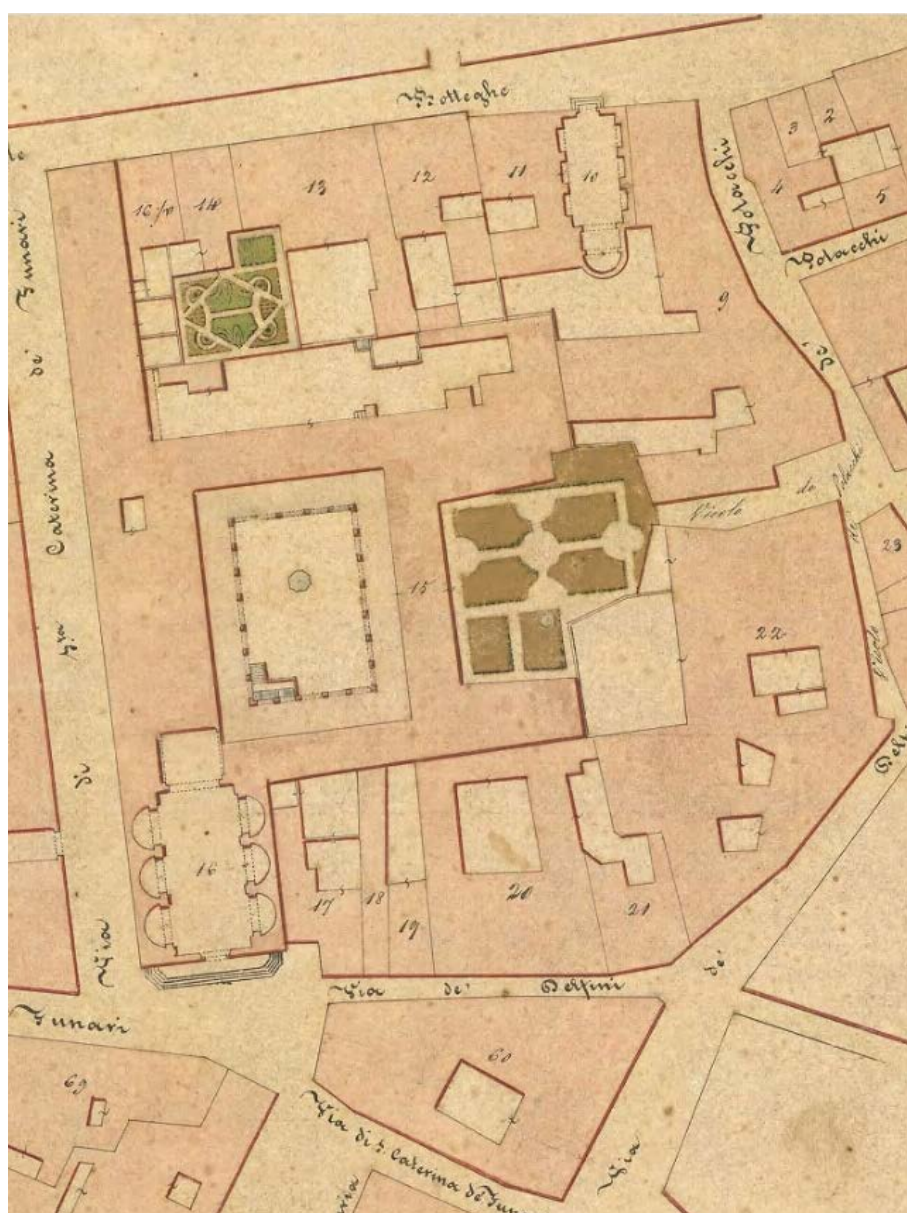

Direttore del MNR
Prof. *Stéphane Verger*


Il Responsabile Unico del
Procedimento
(art. 31 D.lgs. 50/2016 e ss. mm. e ii.)

Arch. Saveria Petillo

Saveria Petillo

ALLEGATO 3: SUDDIVISIONE IN STRALCI

UFFICIO TECNICO
N°: 19/2023

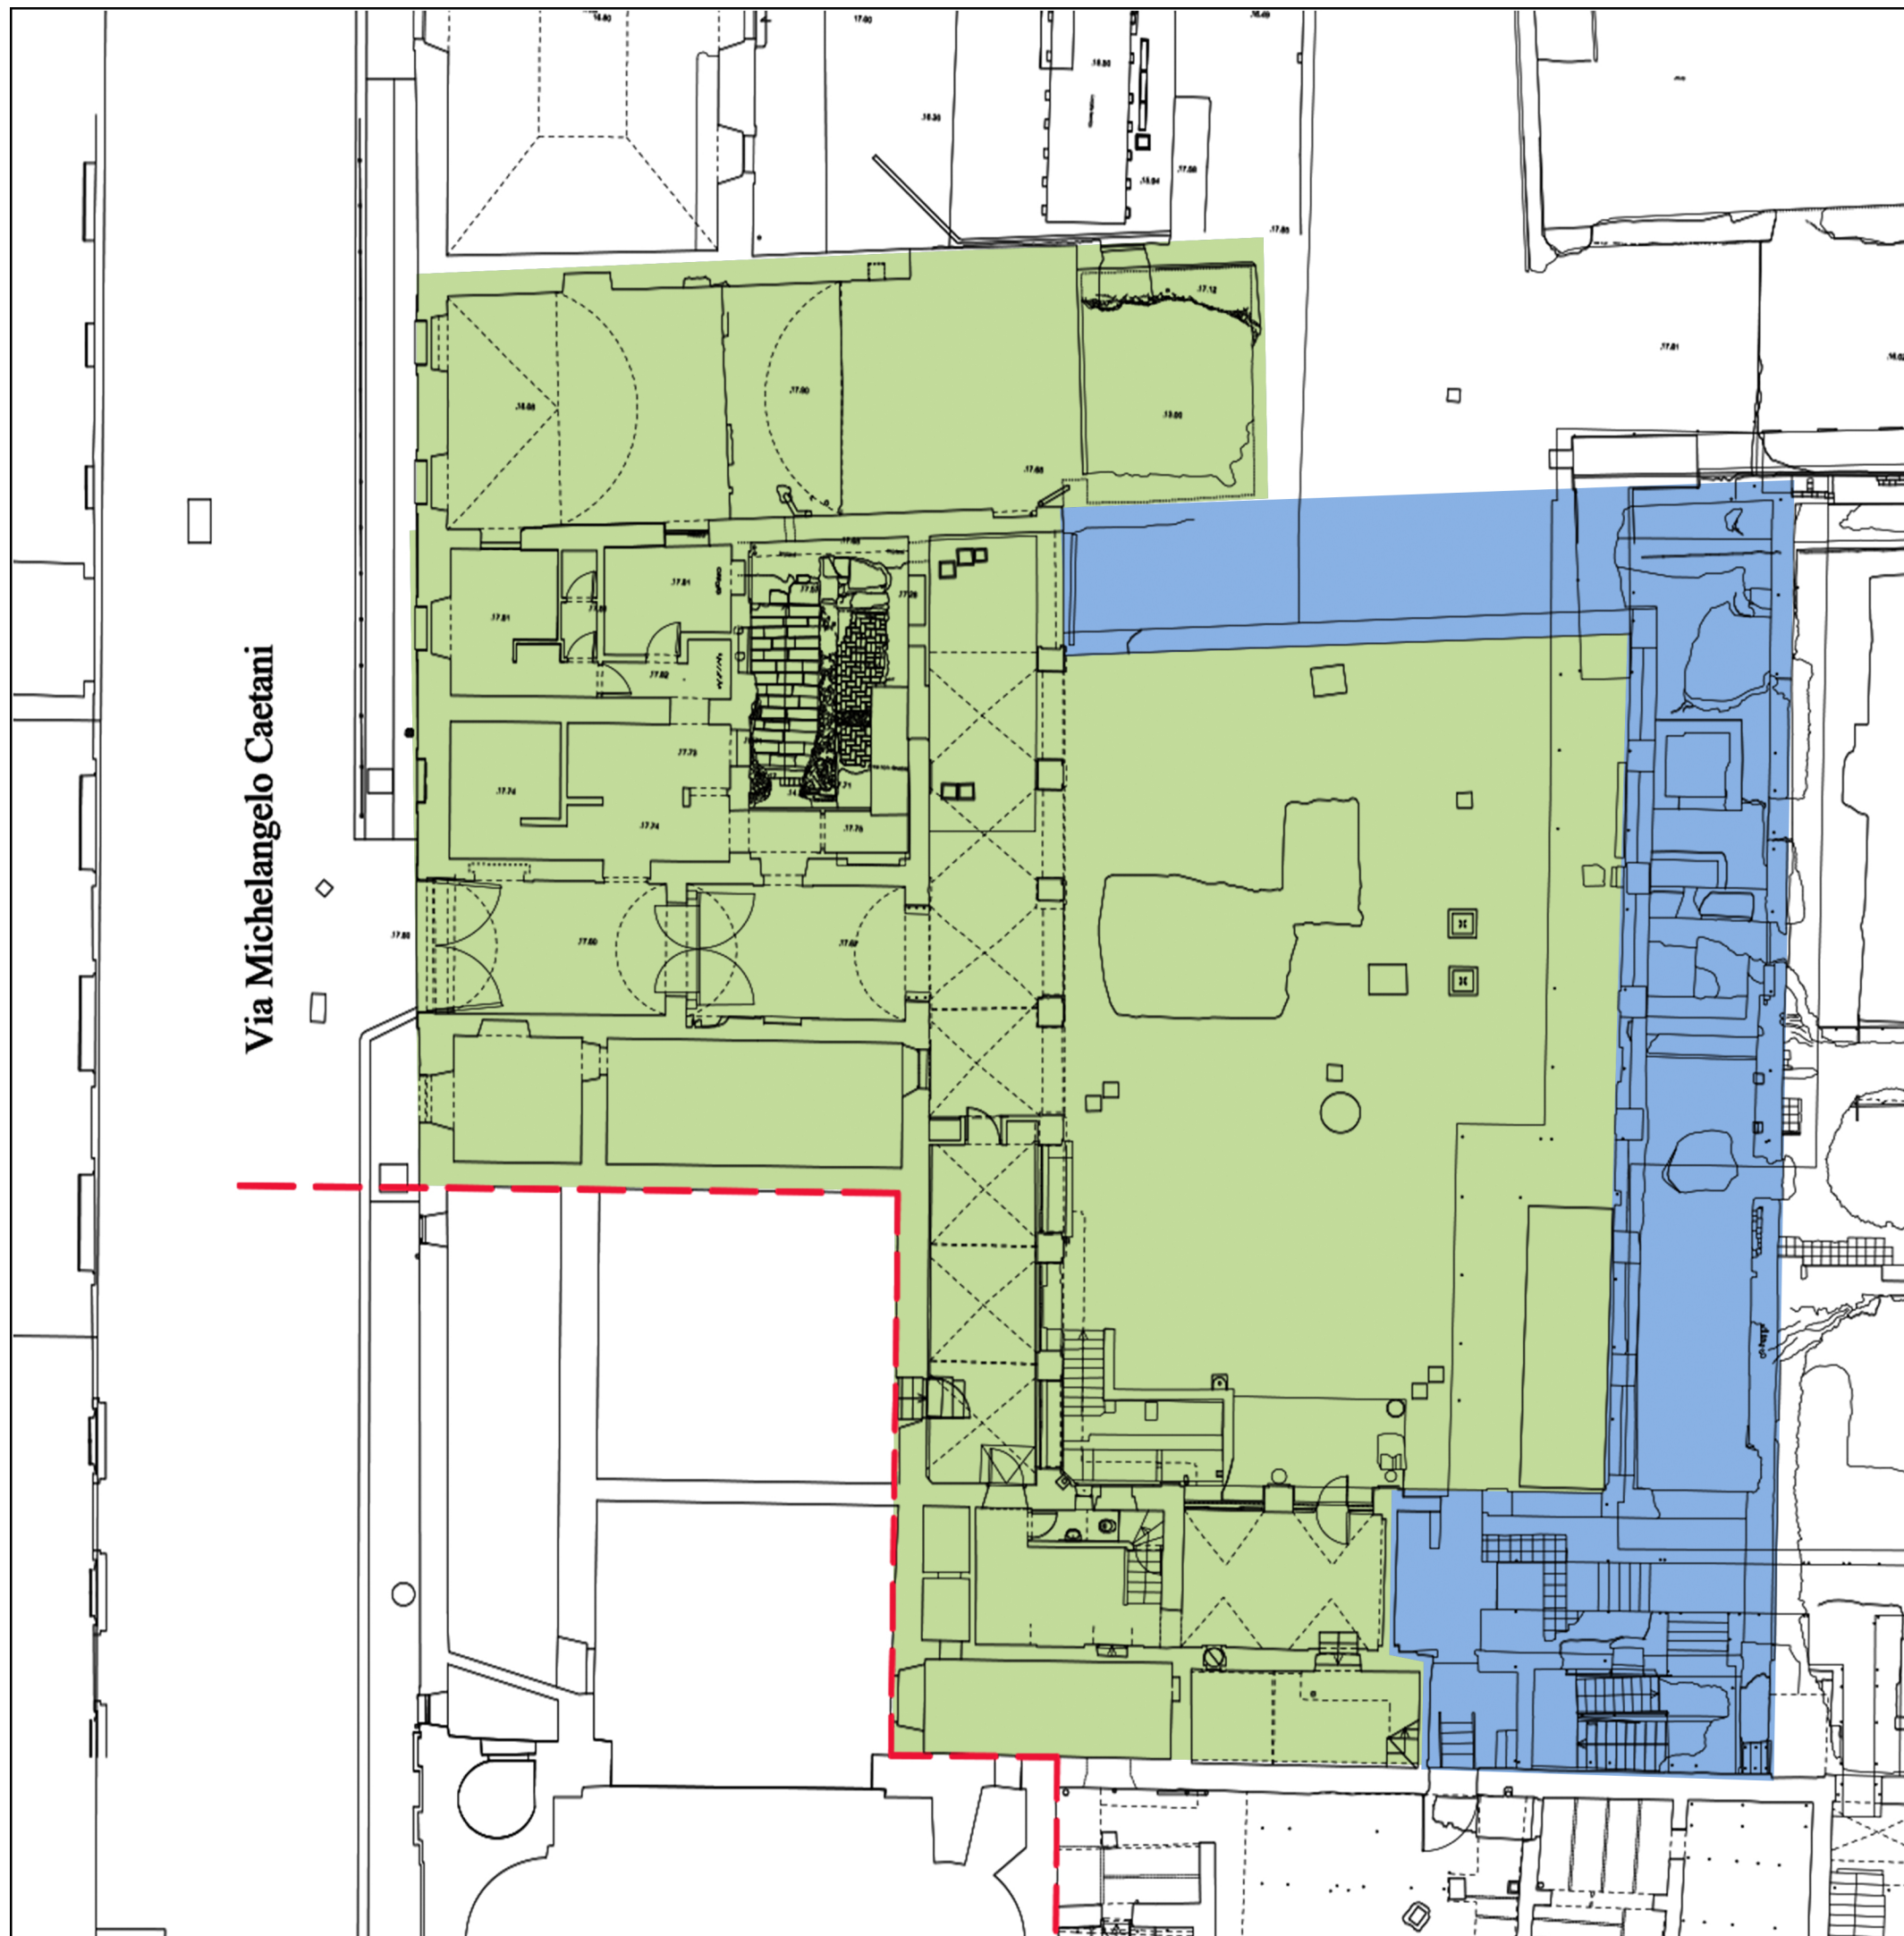



Via Michelangelo Caetani

Piano nazionale per gli investimenti complementari al Piano nazionale di ripresa e resilienza (PNRR) Decreto-legge 6 maggio 2021, n. 59, convertito, con modificazioni, dalla legge 1° luglio 2021, n. 101

Intervento n. 8 - URBS. Dalla città alla campagna romana

Museo Nazionale Romano
Sotto-Intervento n. 4: "Crypta Balbi - Completamento del recupero del lotto prospiciente Via Caetani e Chiostro rinascimentale"
CUP F84H21000070001

SUDDIVISIONE IN STRALCI

-  stralcio 1
-  stralcio 2