

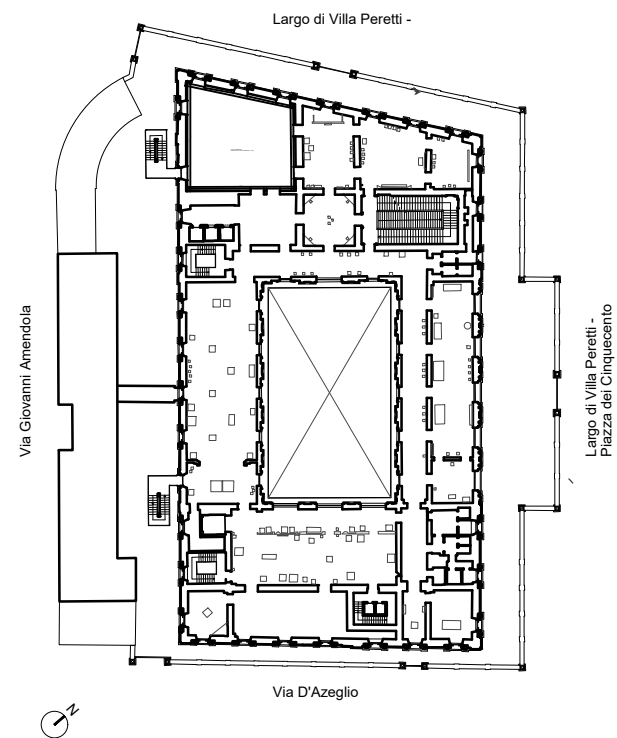


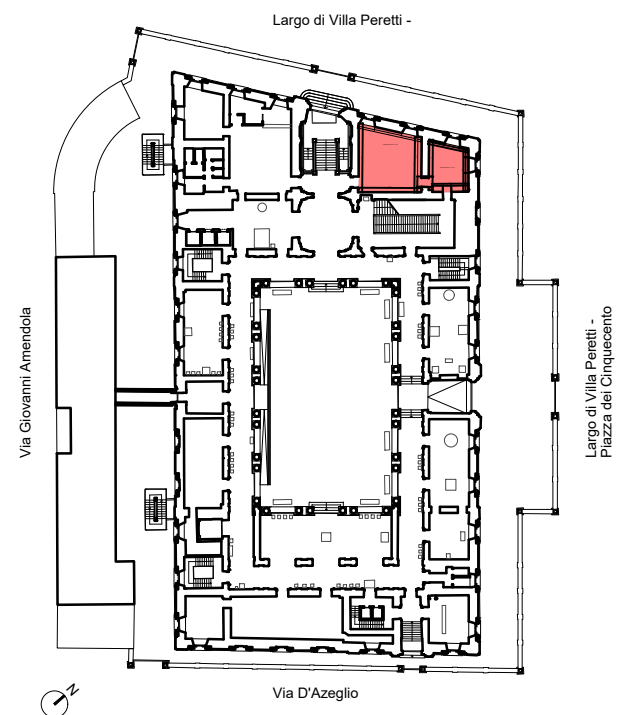

1 PALAZZO MASSIMO - INDIVIDUAZIONE SPAZI
PIANTA PIANO PRIMO


LEGENDA

- SALA CONFERENZE - SPAZIO AD USO DA CONCORDARE - 195 mq
- SPAZIO EDUCATIVO 97 mq

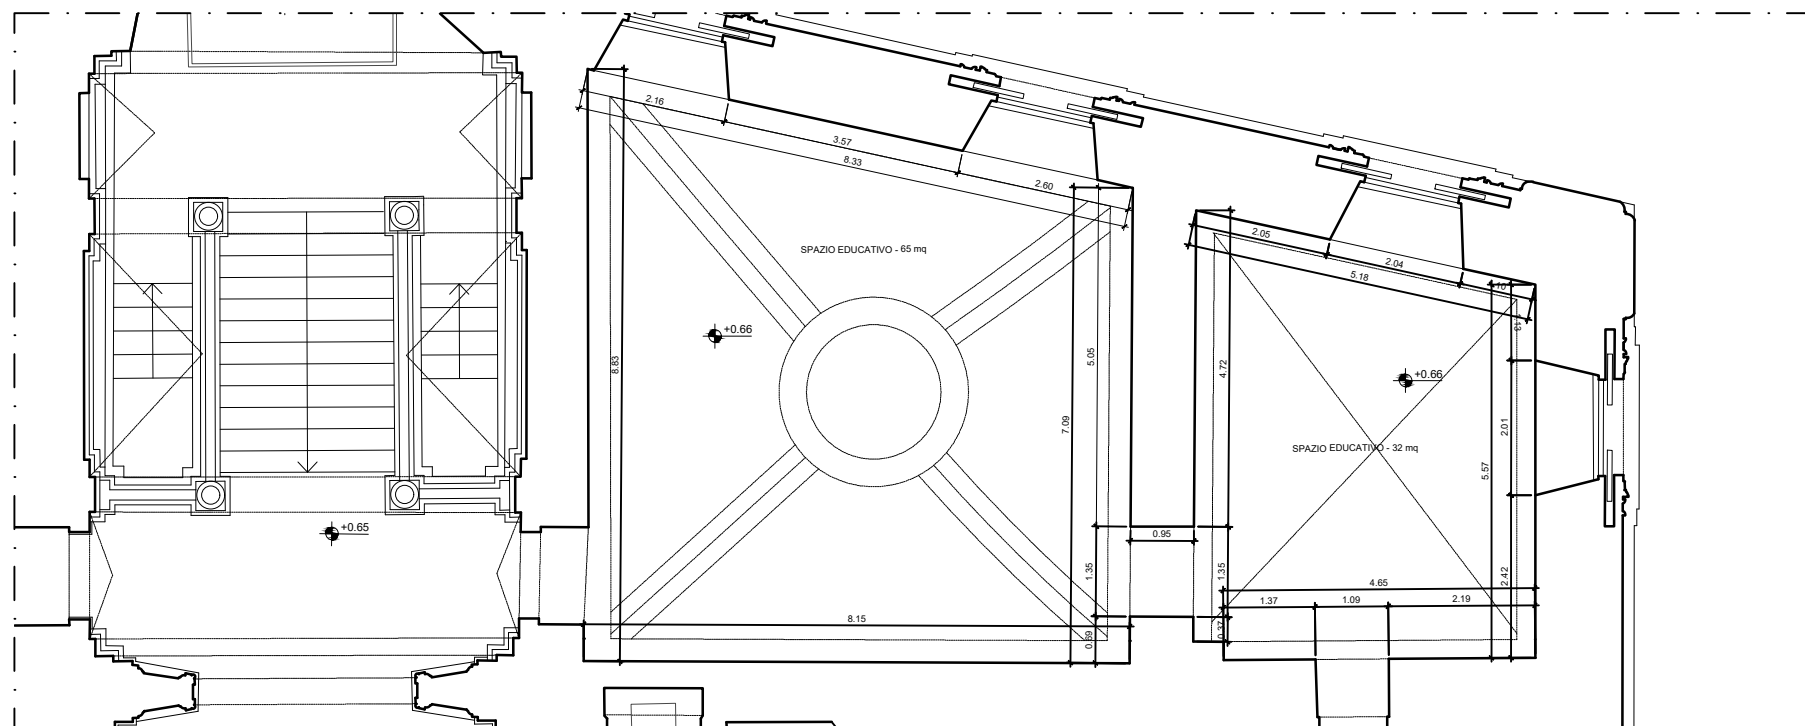


2 SPAZI EDUCATIVI

PIANTA

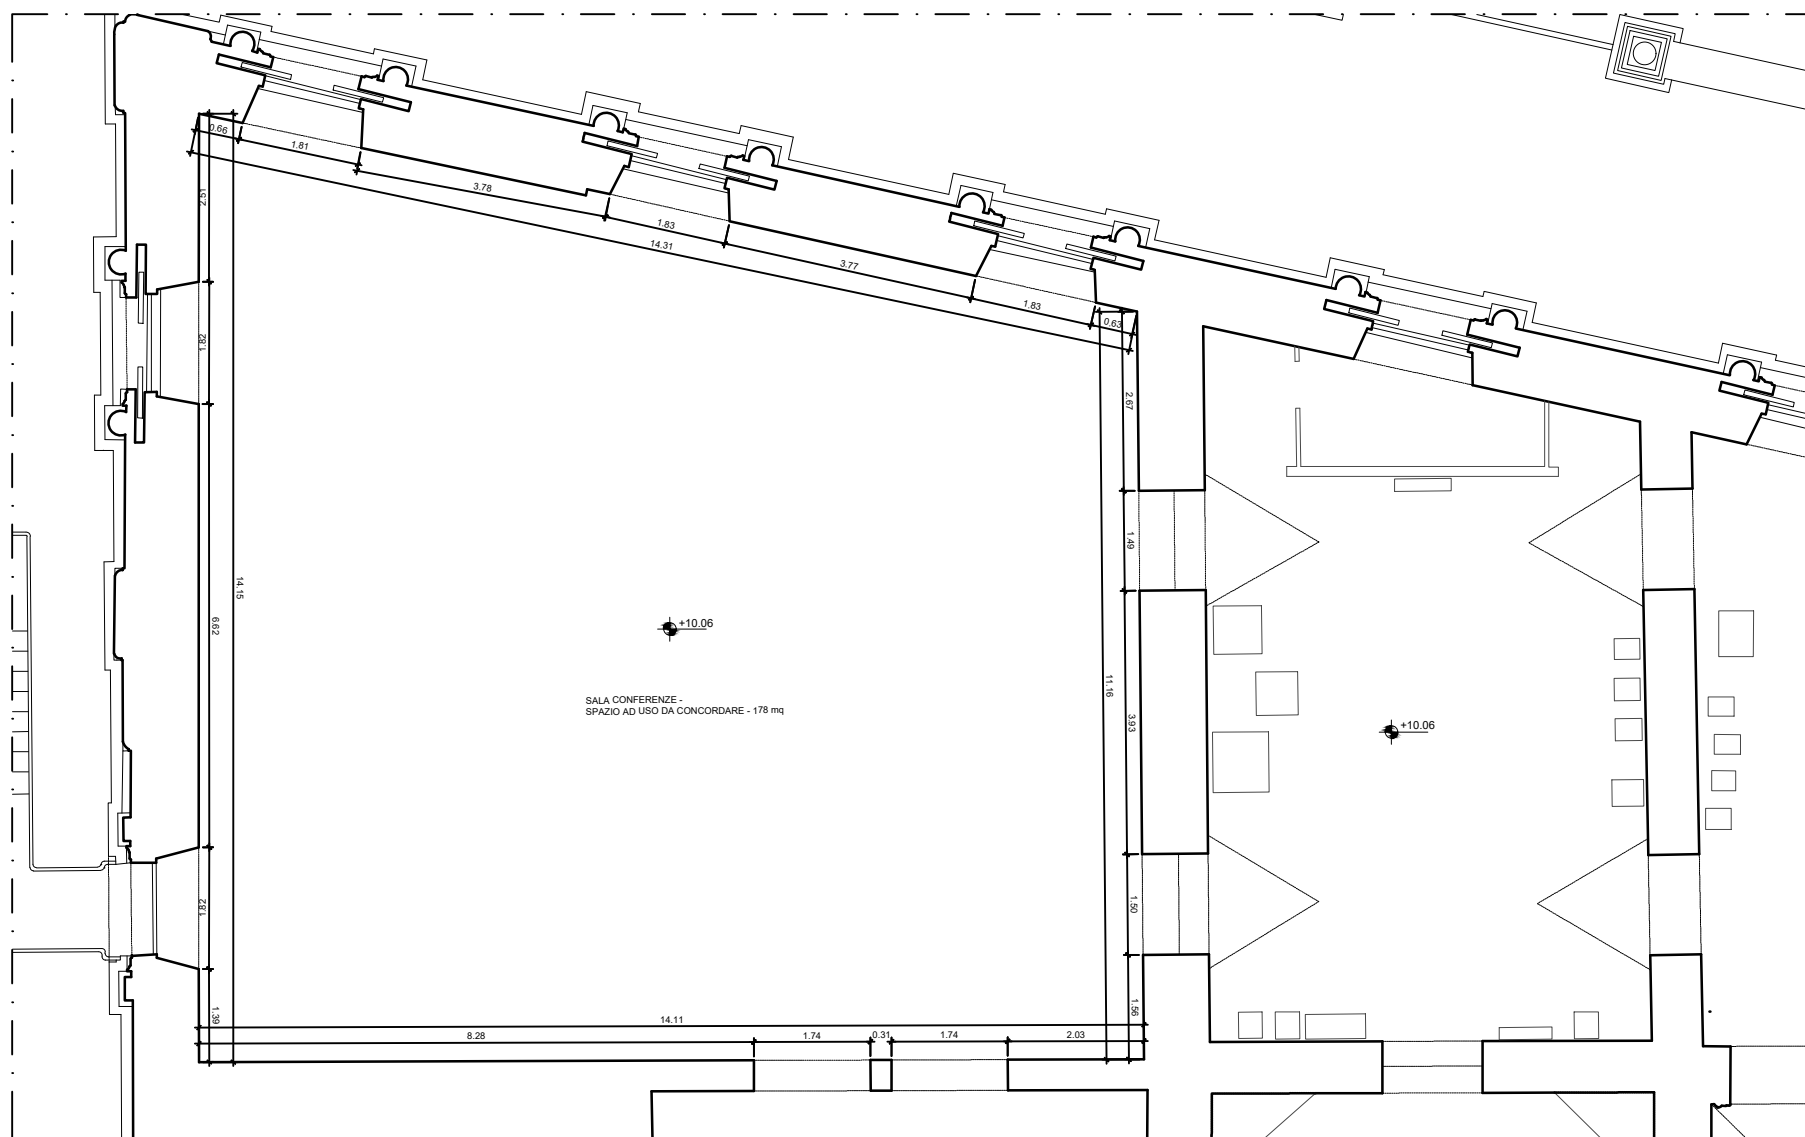

3 SALA CONFERENZE - SPAZIO AD USO DA CONCORDARE

PIANTA

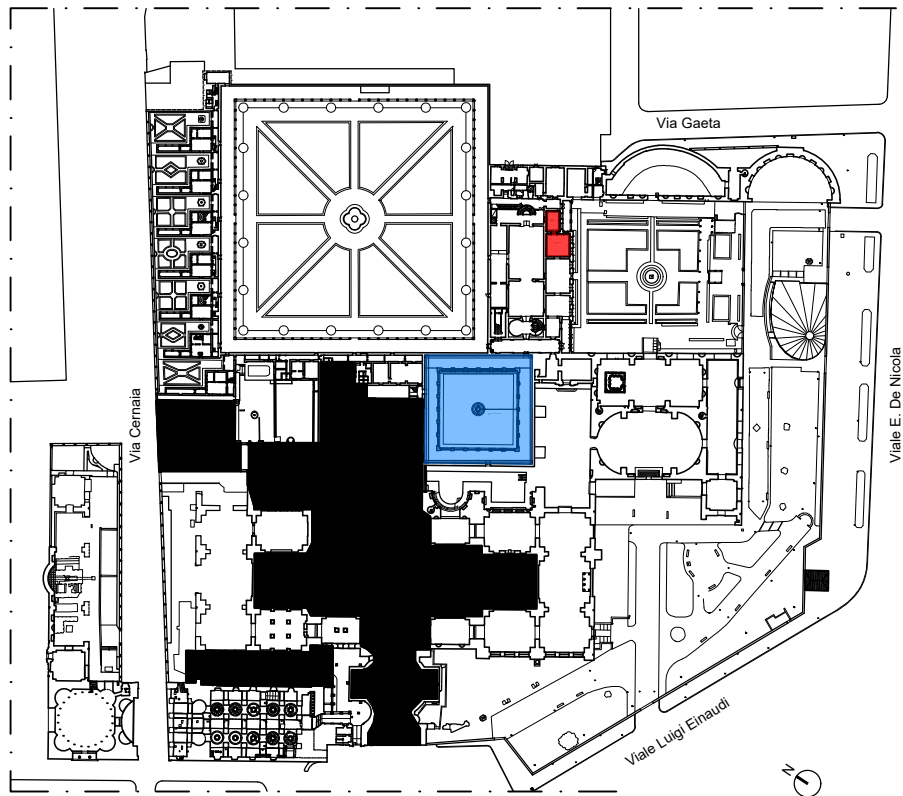


1 TERME DI DIOCLEZIANO - INDIVIDUAZIONE SPAZI

PIANTA PIANO TERRA


LEGENDA

- CHIOSTRO LUDOVISI - SPAZIO AD USO DA CONCORDARE - 1467 mq
- SPAZIO EDUCATIVO 107 mq

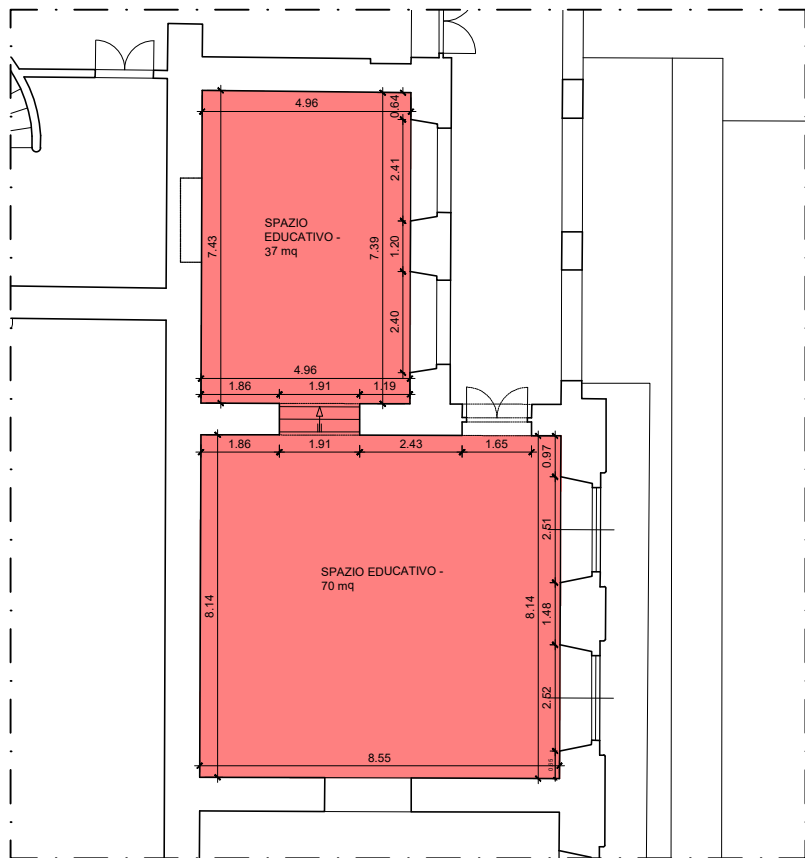

2 SPAZI EDUCATIVI

PIANTA

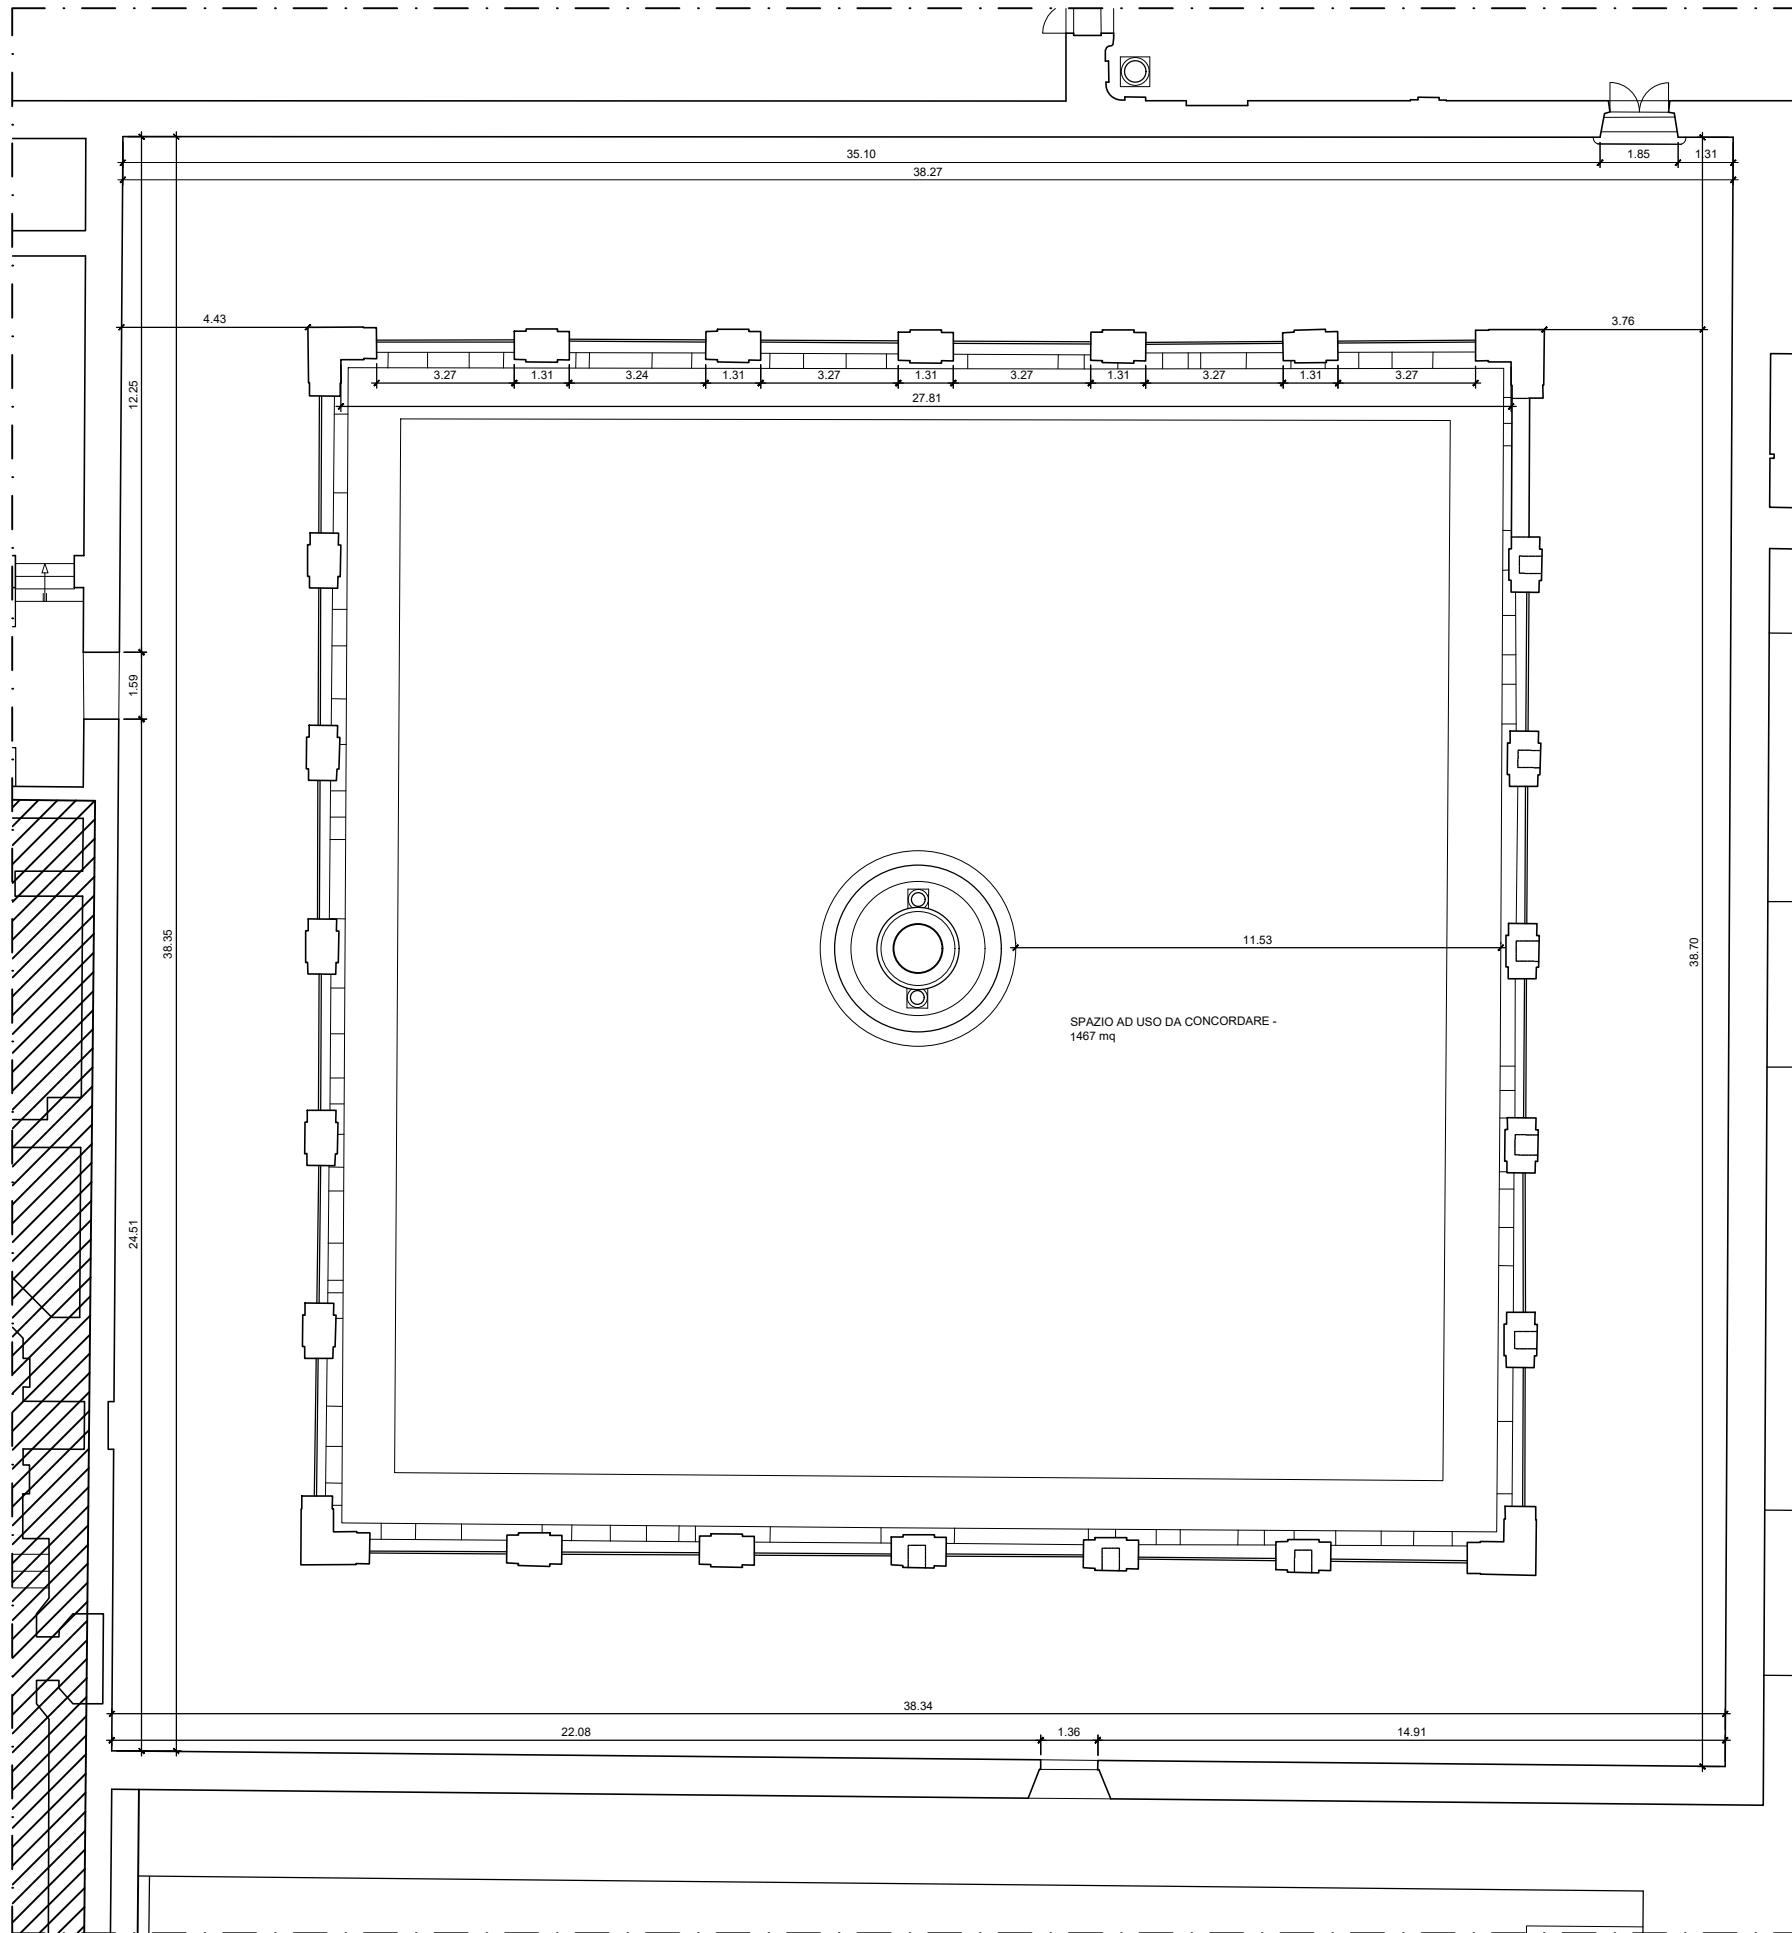

3 CHIOSTRO LUDOVISI - SPAZIO AD USO DA CONCORDARE


PIANTA




1 PALAZZO ALTEMPS - INDIVIDUAZIONE SPAZI
PIANTA PIANO RIALZATO

LEGENDA


- TEATRO - SPAZIO AD USO DA CONCORDARE - 195 mq
- SPAZI EDUCATIVI A PARTIRE DAL 2027 90 mq

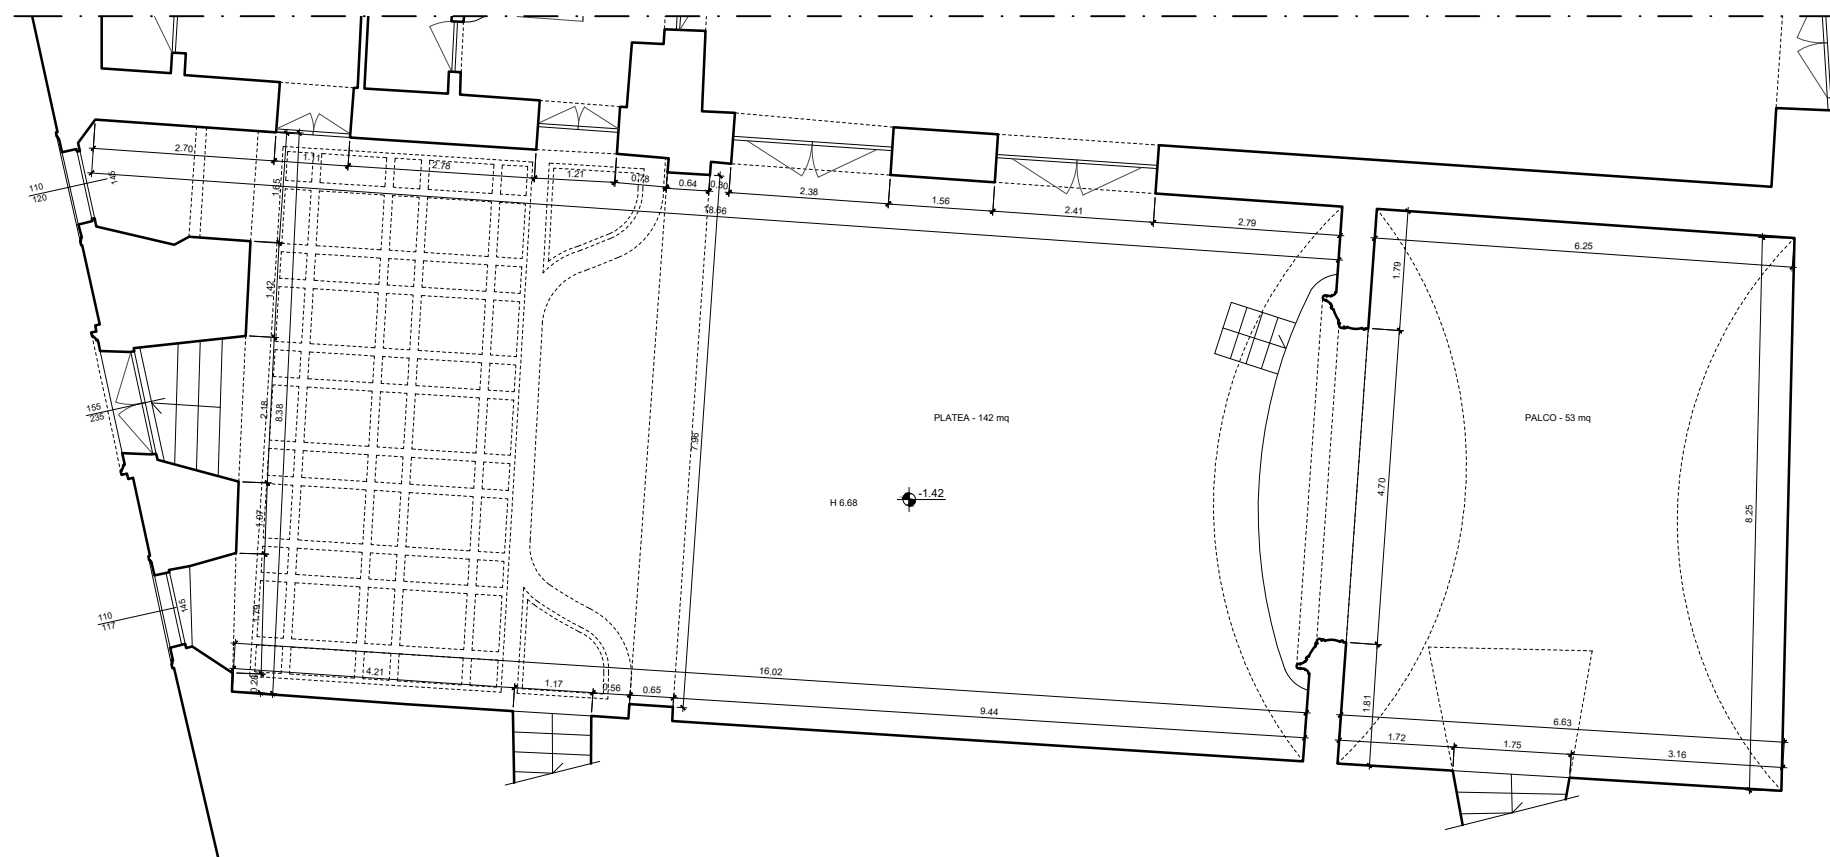

2 TEATRO - SPAZIO AD USO DA CONCORDARE
PIANTA

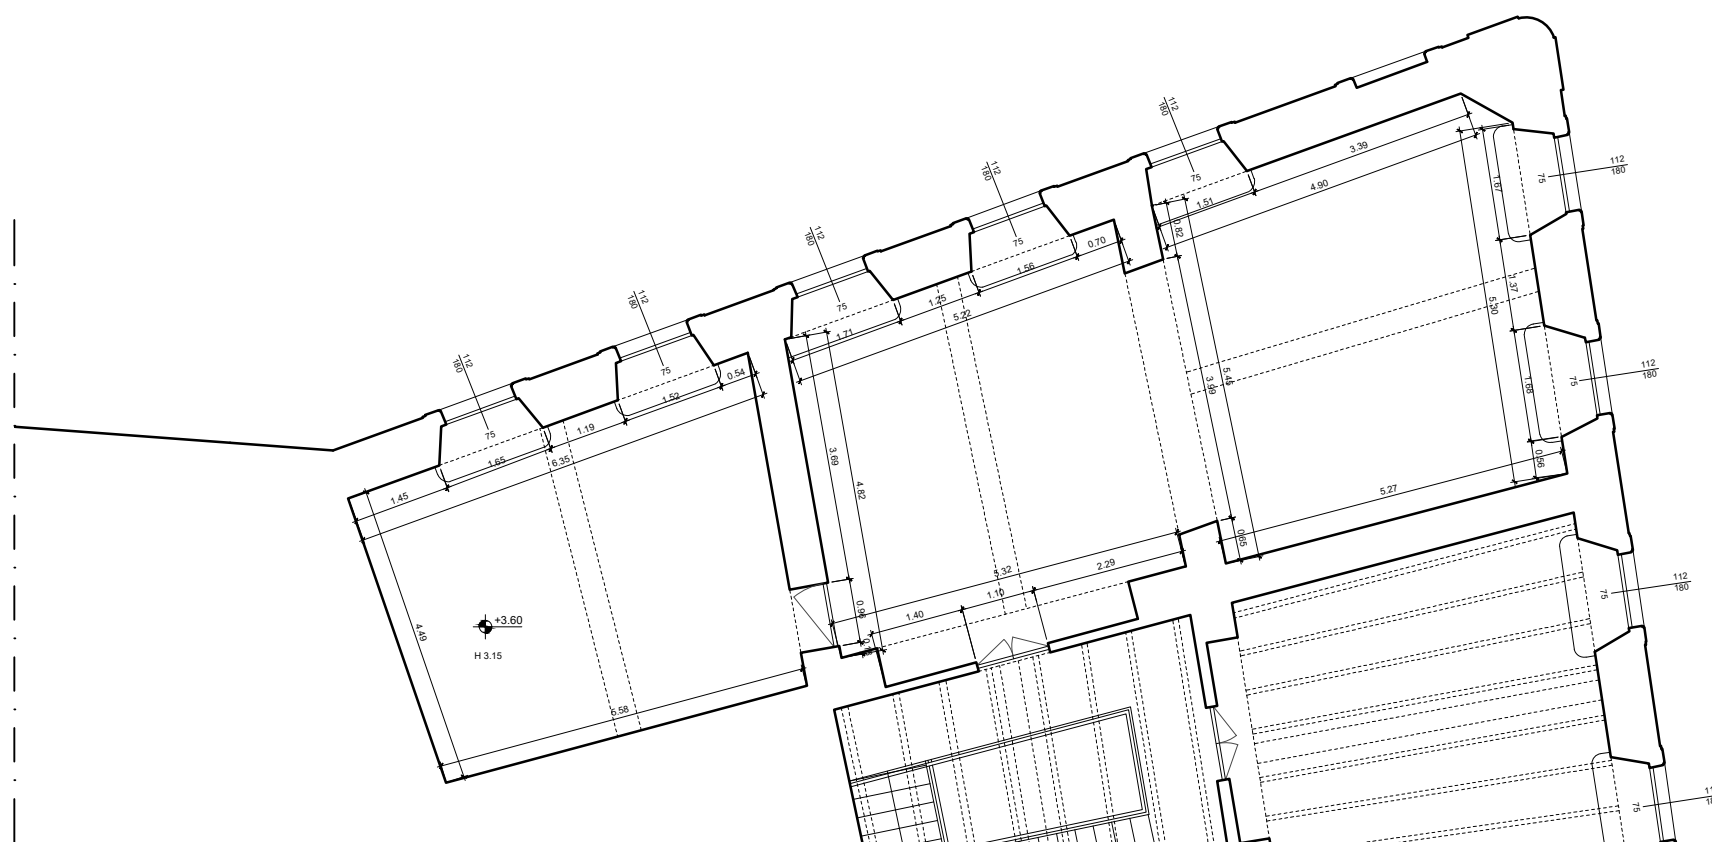

3 SPAZI EDUCATIVI DAL 2027
PIANTA

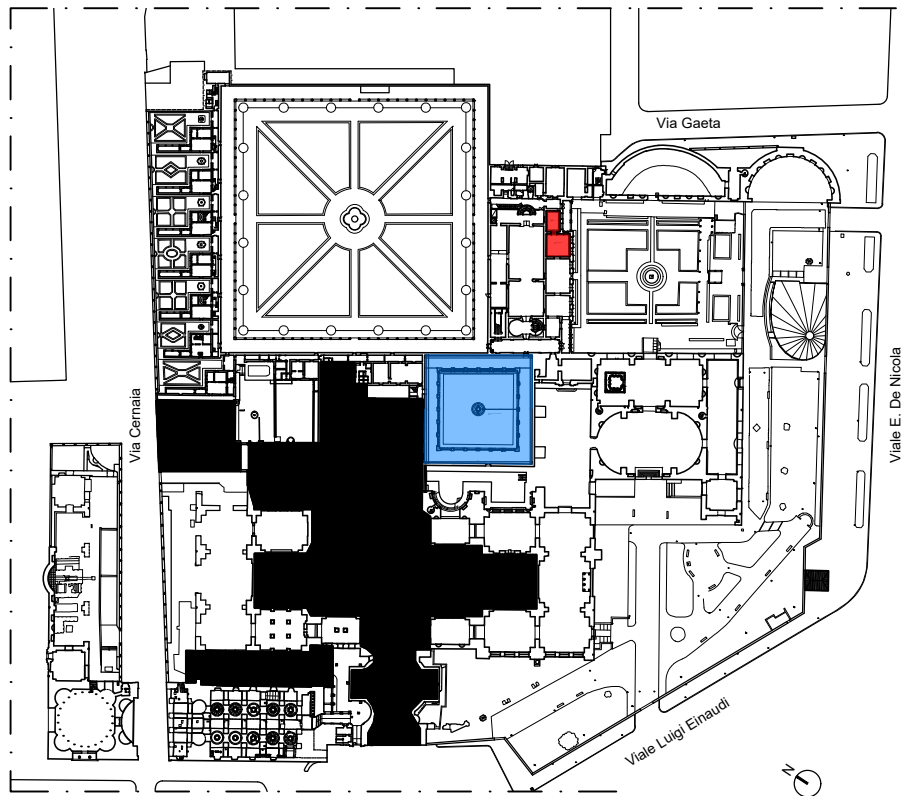


1 TERME DI DIOCLEZIANO - INDIVIDUAZIONE SPAZI

PIANTA PIANO TERRA


LEGENDA

- CHIOSTRO LUDOVISI - SPAZIO AD USO DA CONCORDARE - 1467 mq
- SPAZIO EDUCATIVO 107 mq

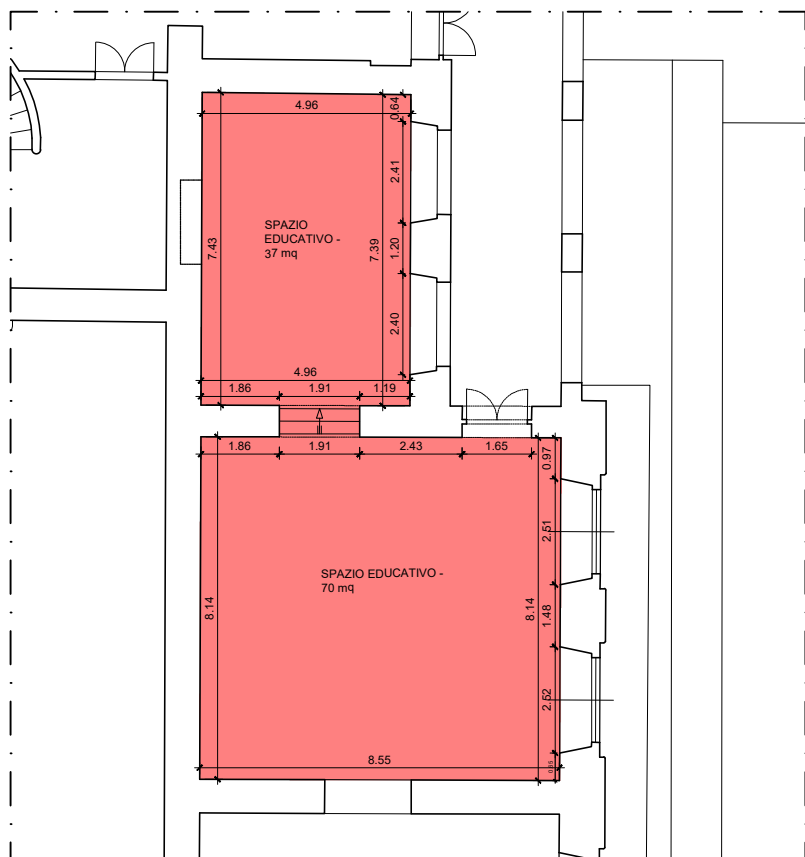

2 SPAZI EDUCATIVI

PIANTA

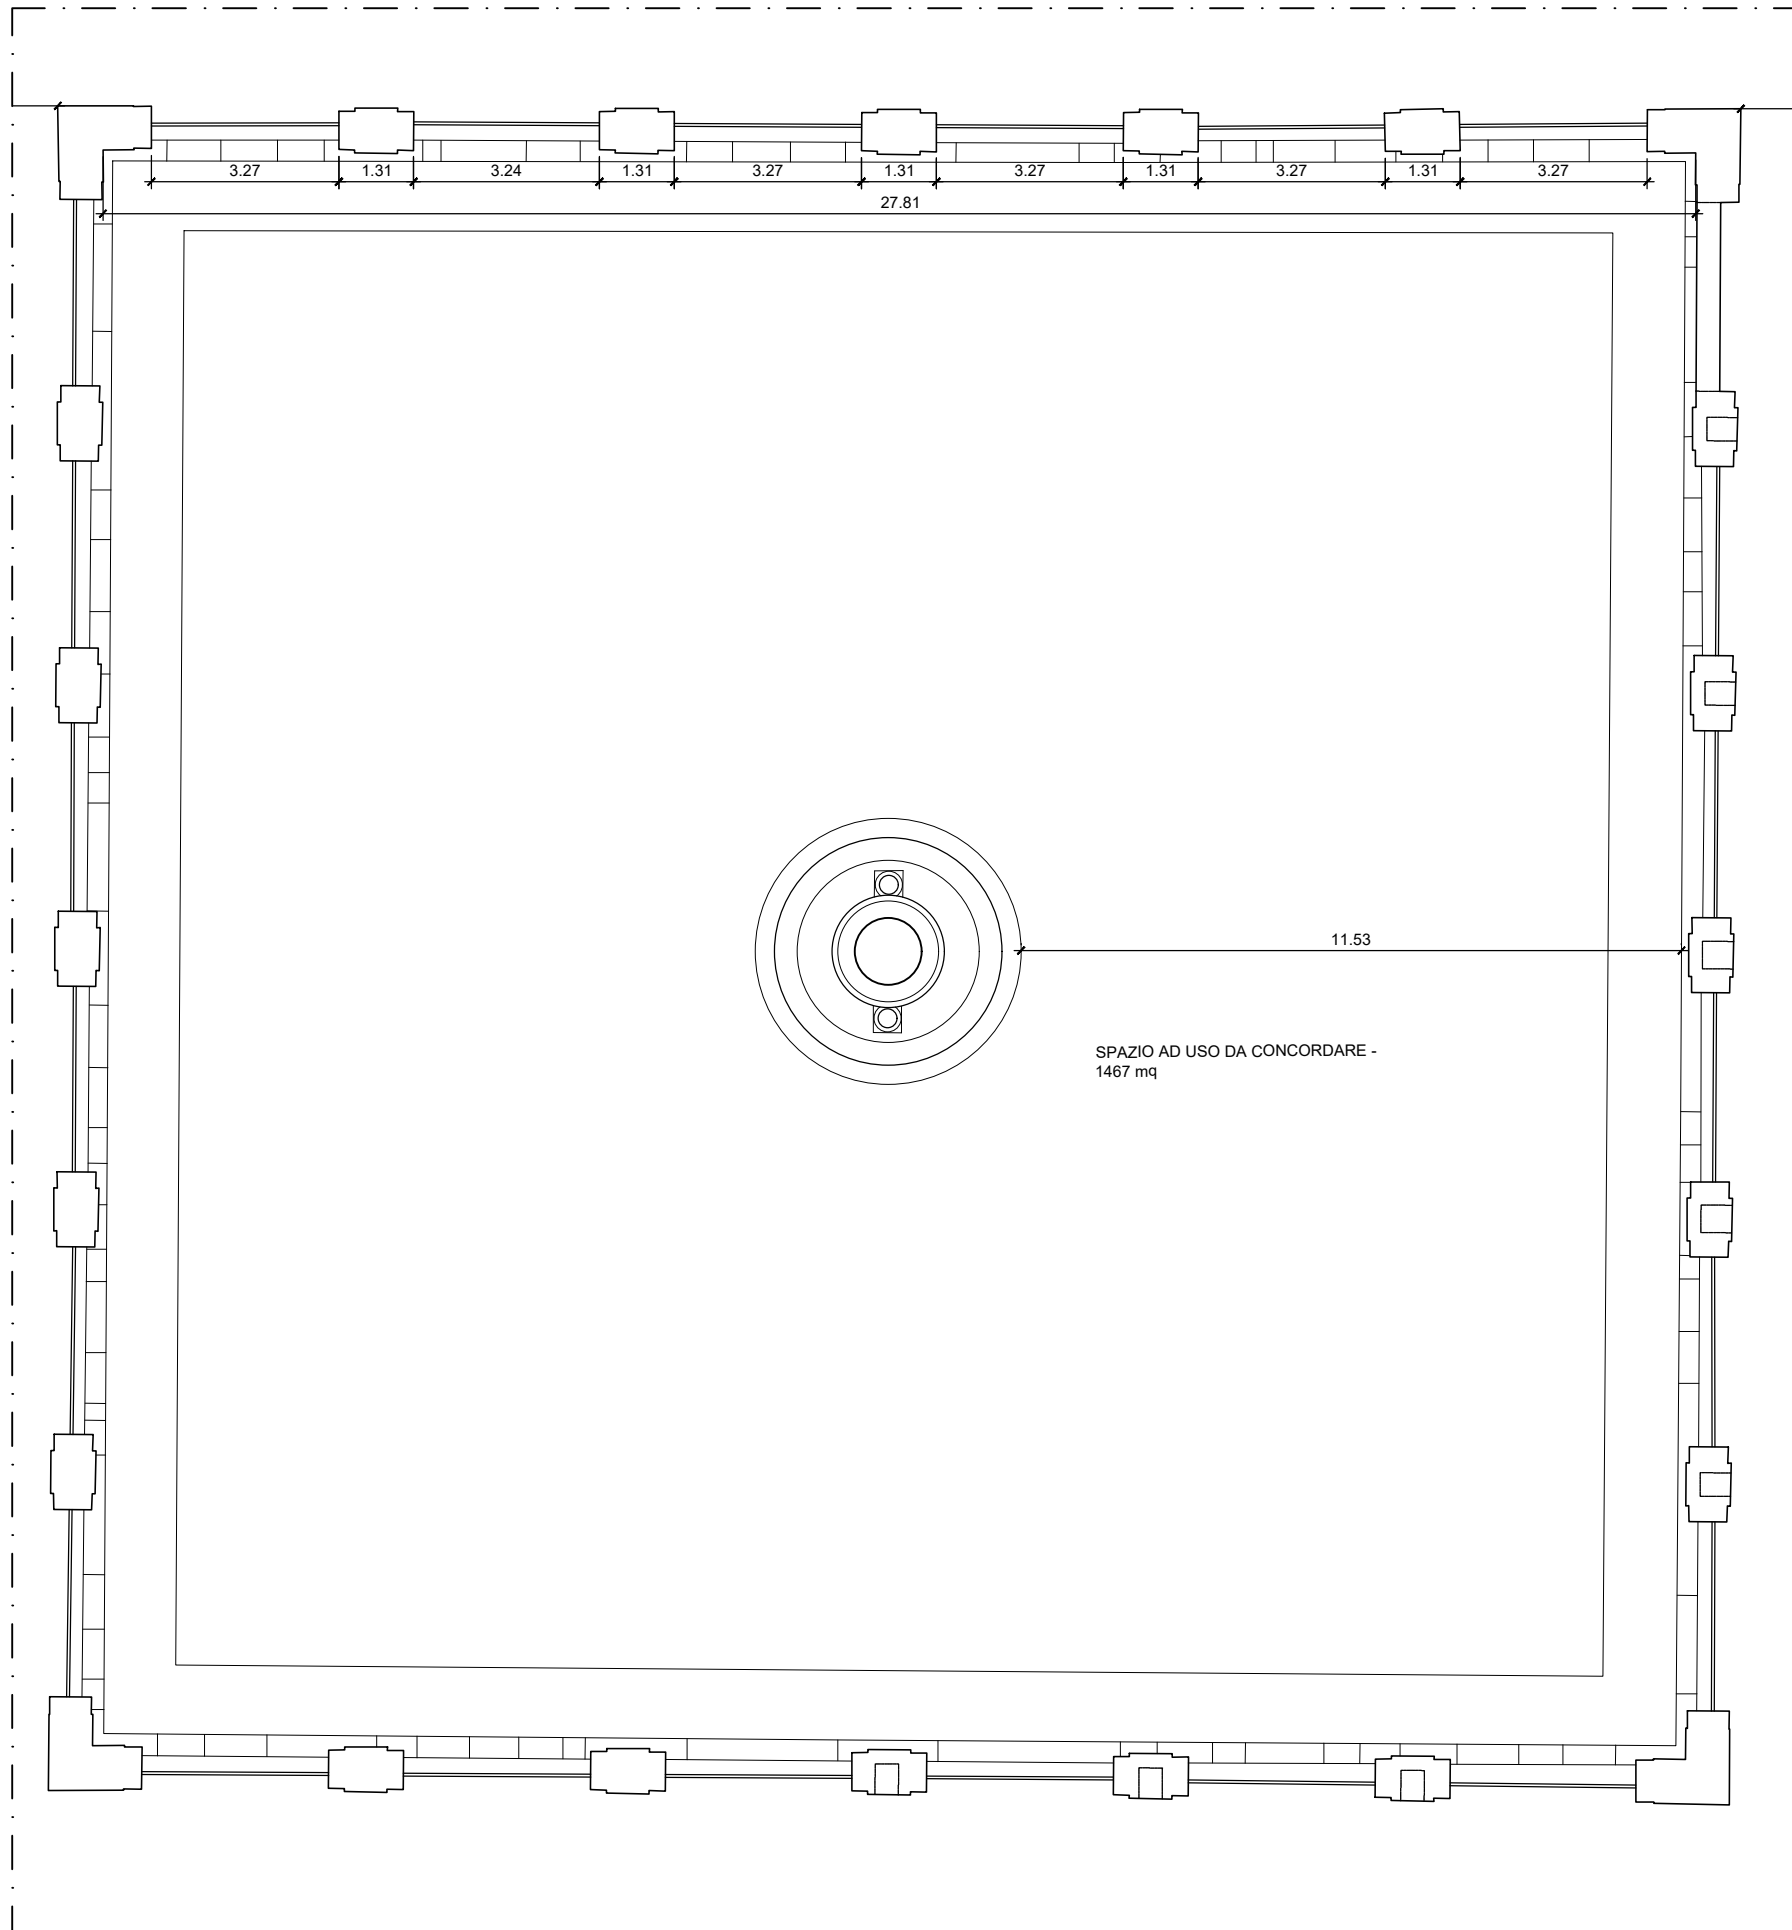

3 CHIOSTRO LUDOVISI - SPAZIO AD USO DA CONCORDARE

PIANTA