




Ministero della cultura
museo nazionale romano

**Piano nazionale per gli investimenti complementari
al Piano nazionale di ripresa e resilienza (PNRR)
Decreto-legge 6 maggio 2021, n. 59,
convertito, con modificazioni, dalla legge 1° luglio 2021, n. 101**

**Intervento n. 8 - URBS. Dalla città alla campagna romana
Museo Nazionale Romano
Sotto-Intervento n. 2 - “Terme di Diocleziano – Grandi Aule”
CUP F89D21000020001**

DOCUMENTO DI INDIRIZZO DELLA PROGETTAZIONE

(art. 23, comma 4, D.lgs. 50/16 e ss. mm. e ii.)

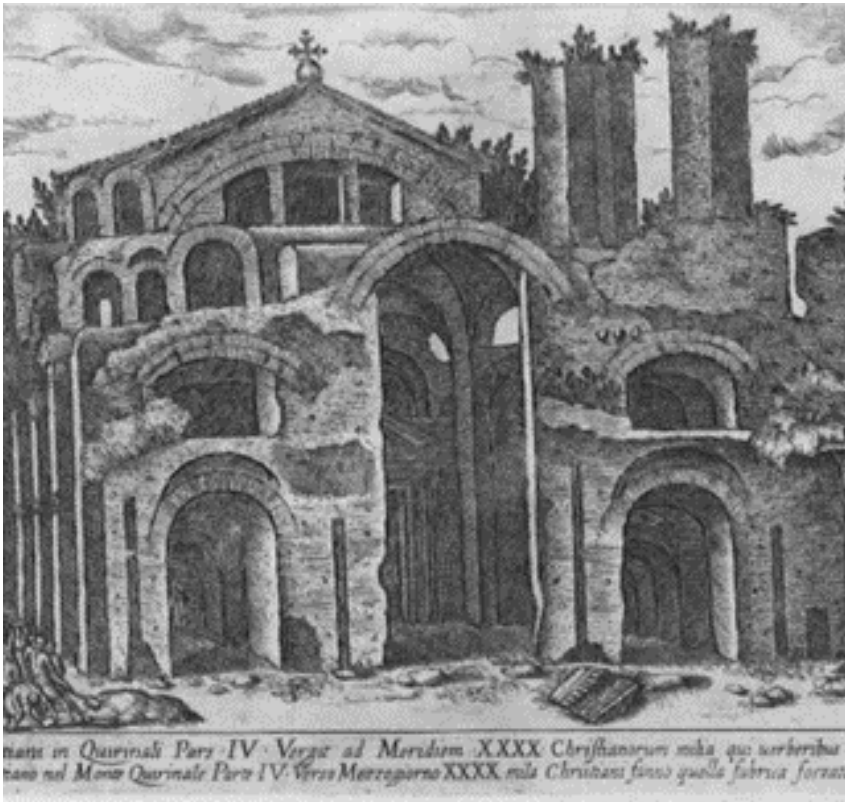

Direttore del MNR
Prof. *Stéphane Verger*

Il Responsabile Unico del
Procedimento
(art. 31 D.lgs. 50/2016 e ss. mm. e ii.)

Arch. Brunella Imparato

Collaborazione tecnico-
progettuale


Arch. Mauro Marzullo









UFFICIO TECNICO
n.°22/2023

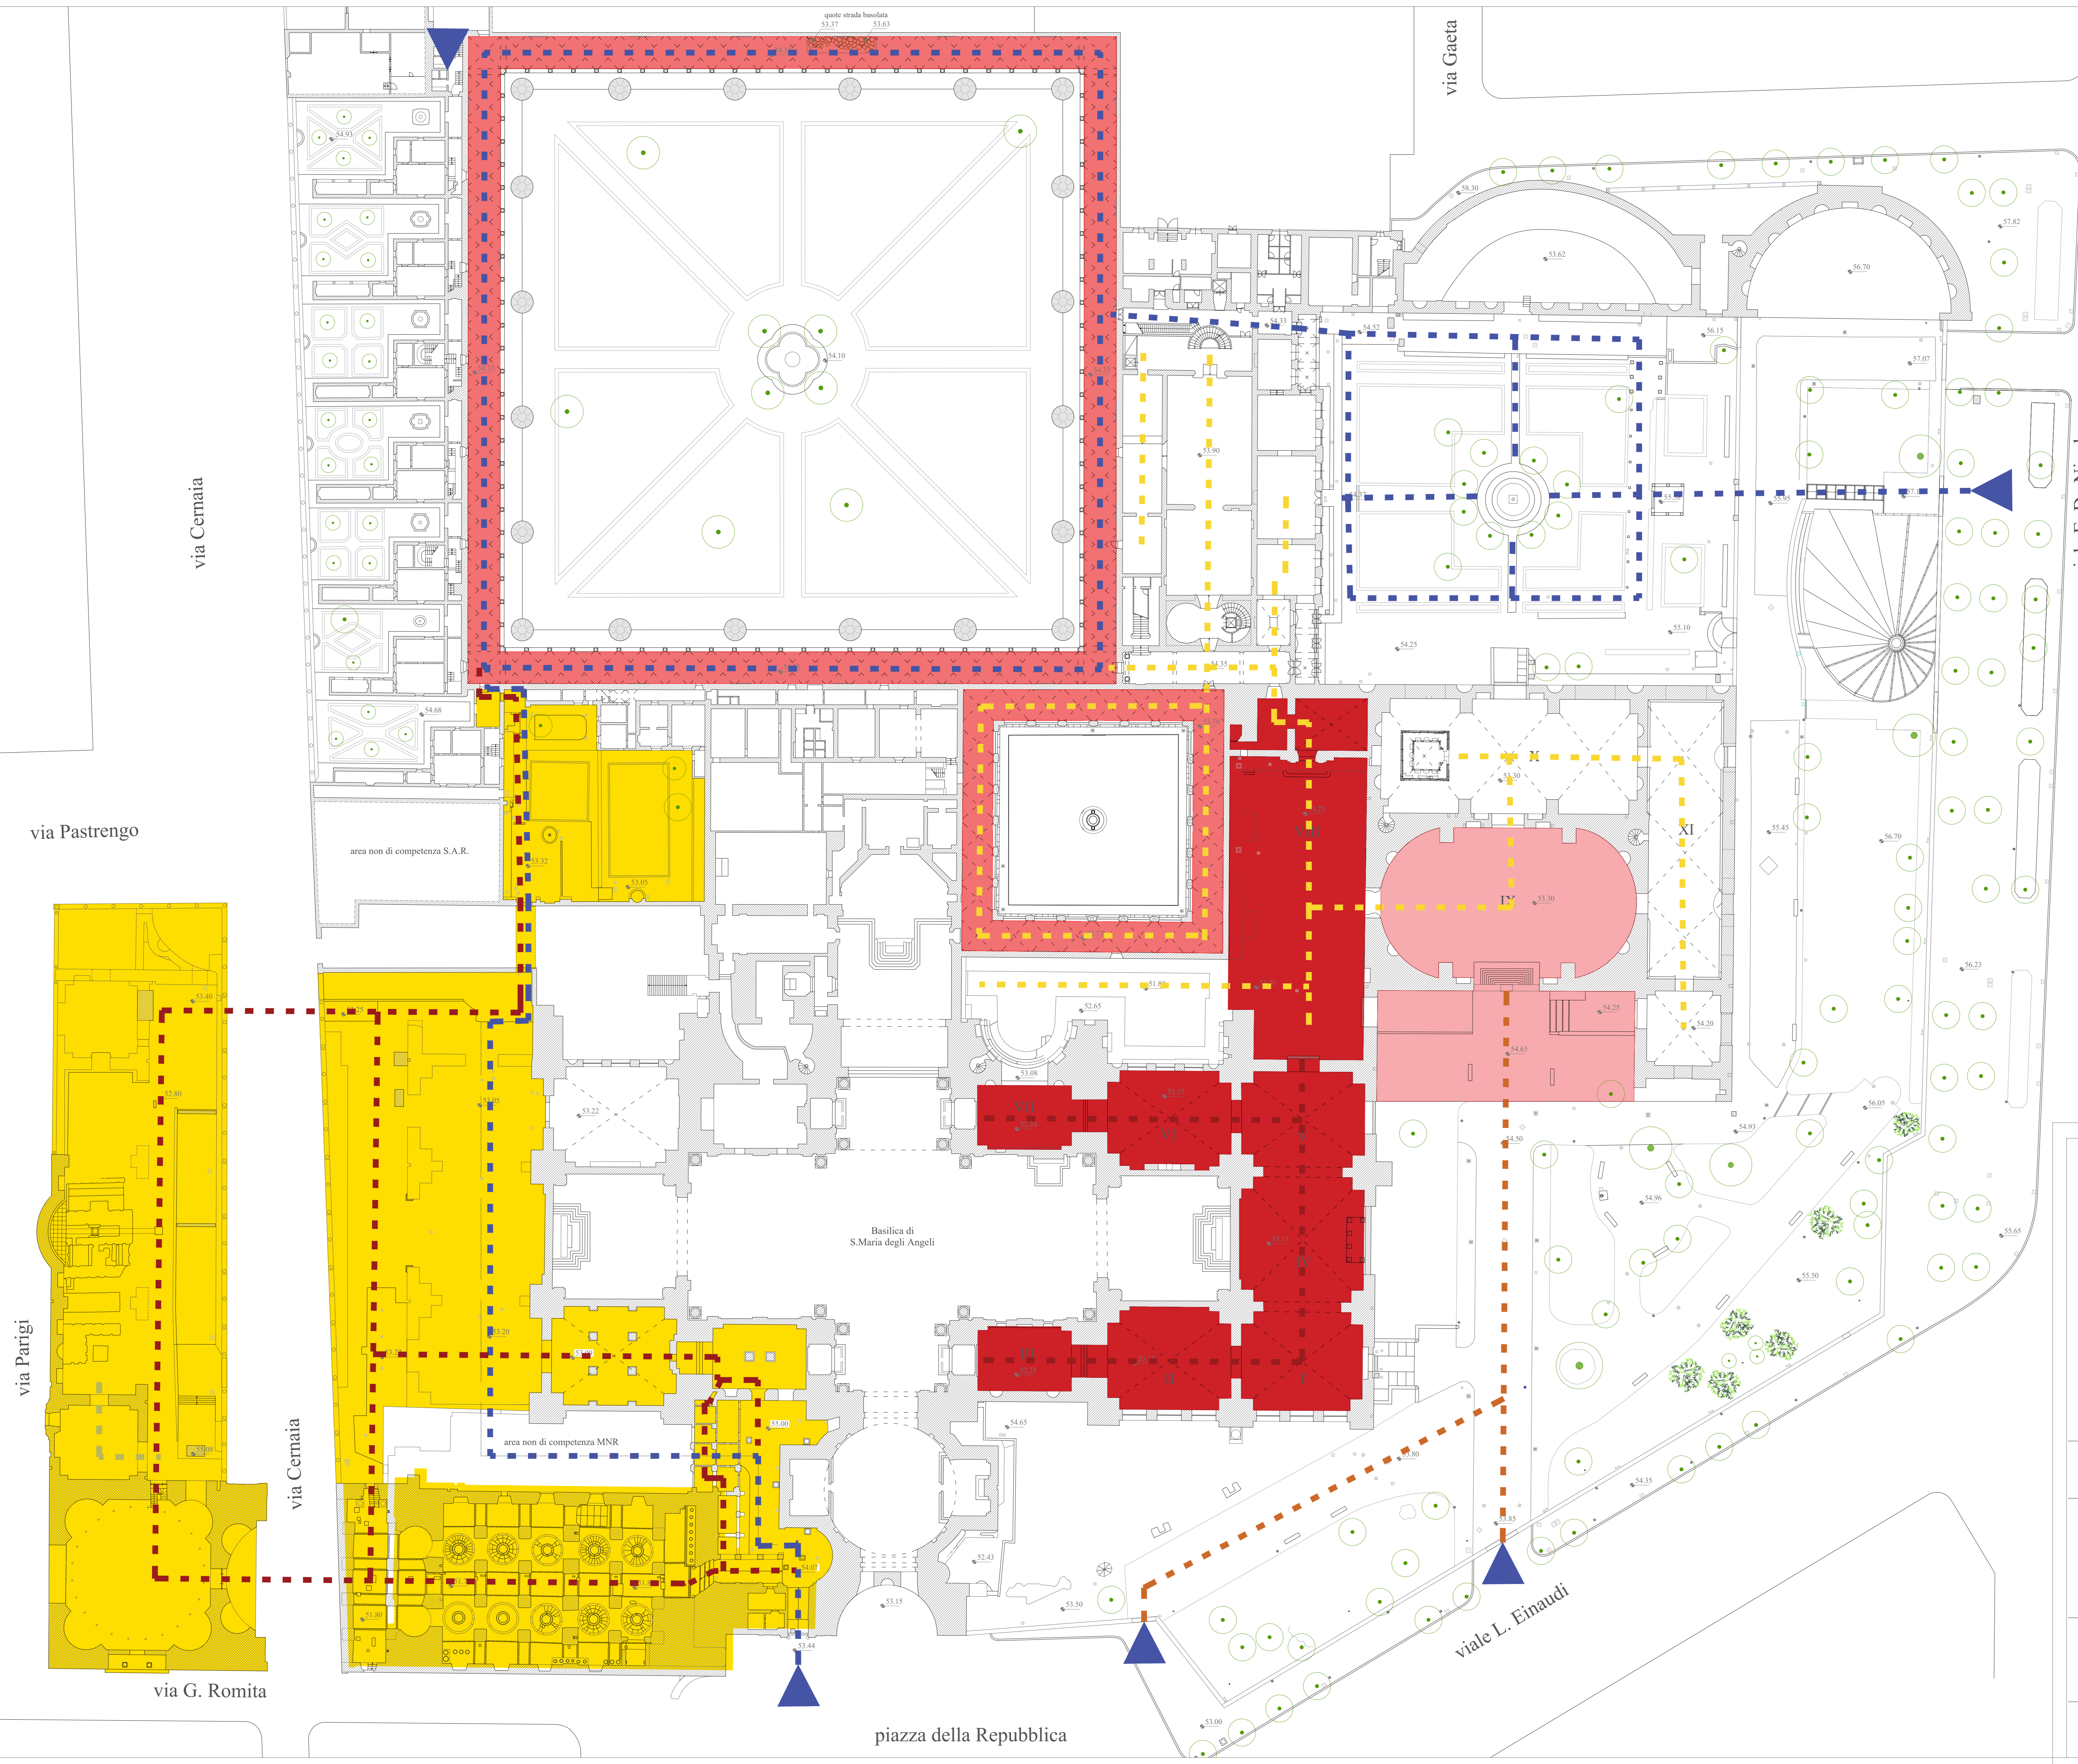
visto il
29/06/2023

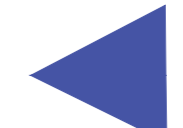Responsabile dell'UT
e Supporto al RUP
Arch. *Saveria Petillo*

- Allegato 2 Piano generale interventi e percorsi



- Legenda**
-  INGRESSI / USCITE
 -  "PASSANTE URBANO"
 -  PERCORSO DI VISITA MUSEALE
 -  AMPLIAMENTO DEL PERCORSO DI VISITA MUSEALE
 -  Sotto-INTERVENTO 2 URBS OGGETTO DEL DIP
 -  Sotto-INTERVENTO 3 URBS
 -  Sotto-INTERVENTO 12 URBS
 -  Grandi Progetti BB.CC.- Collegamento sotterraneo Planetario-Terme di Diocleziano

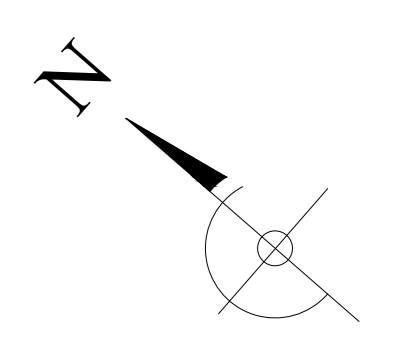

MUSEO NAZIONALE ROMANO

Sede Museale di **TERME DI DIOCLEZIANO**

Architetto Mauro Marzullo

PIANO GENERALE INTERVENTI E PERCORSI